
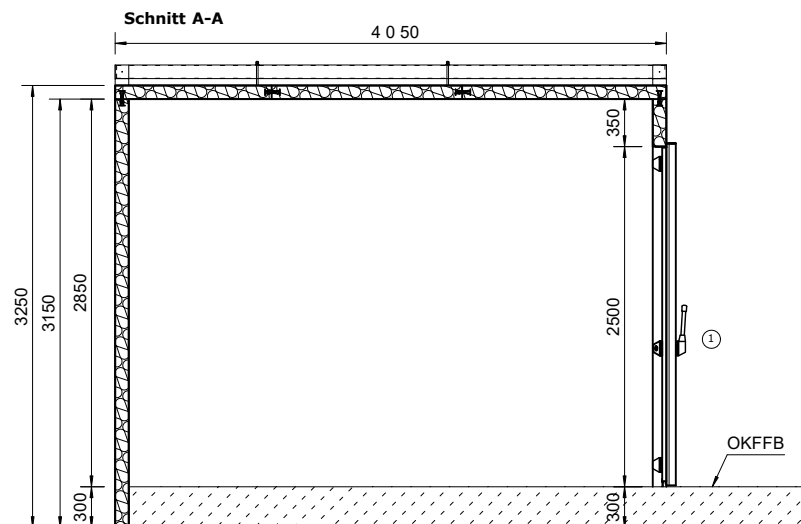


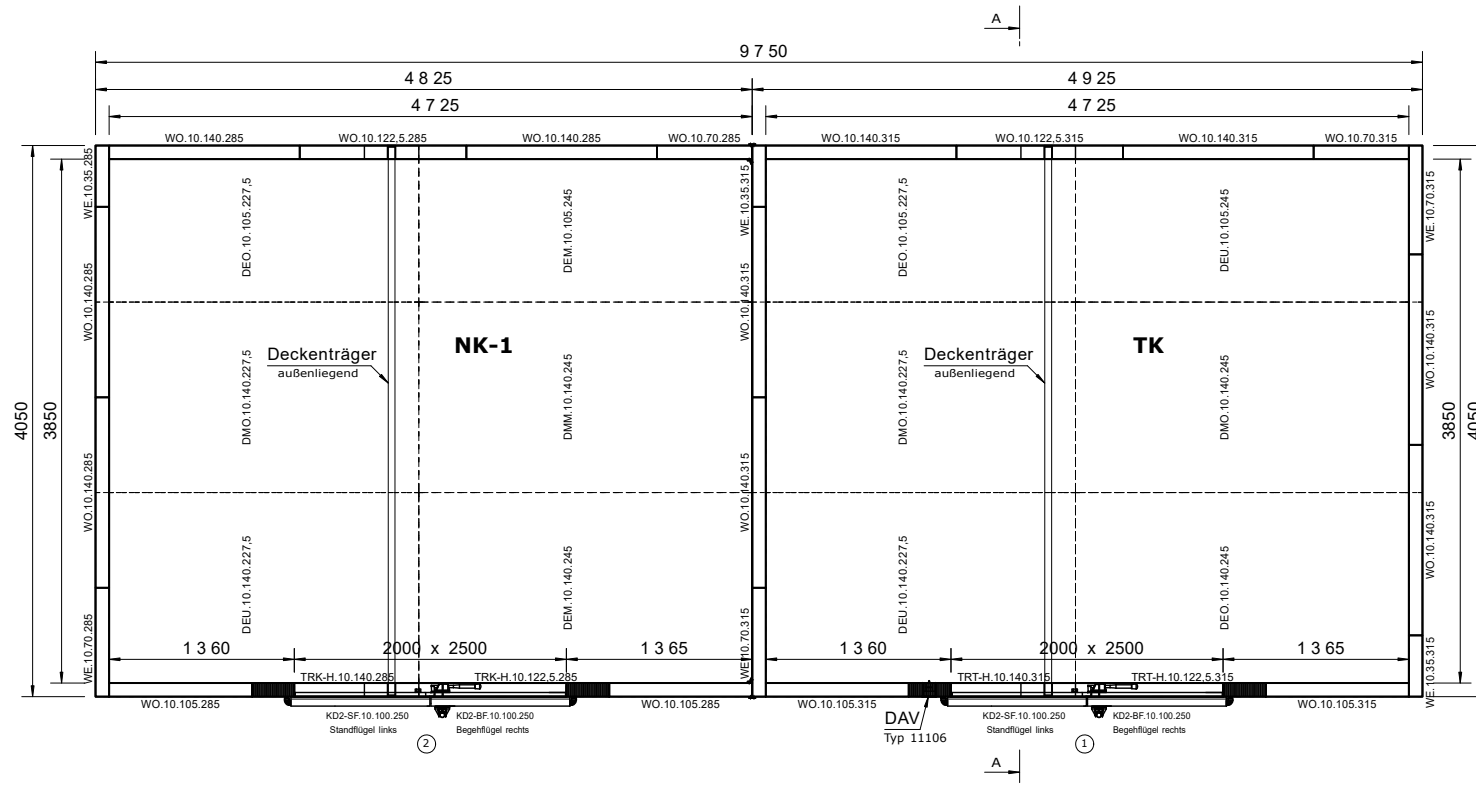

Tür wird 300mm höher abgehängt (unten offen), Estrich durchgehend !

Allgemeine Technische Daten

Die Aufstellfläche für die Zelle muss 100% flach und waagrecht sein (kein Rohbeton)

Ausführung:	Tiefkühlzelle (TK)
Isolierung:	ISO 100mm
Deckschicht innen:	Stahlblech weiß RAL 9002
Deckschicht außen:	Stahlblech weiß RAL 9002
Bodenaufbau:	ohne Boden
Türgröße:	2000 x 2500mm
Türgriff / Anschlag:	Presshebel Dreipunkt-Verschluss / Begehlflg. DIN rechts
Türscharnier:	8x 7514 grau / steigend
Zubehör:	Druckausgleichsventil Typ 11106 (DAV) Boden U-Profil 100mm Kunststoff Deckenträger Re-Rohr 100*50*3 (L= 4030mm)

Besonderheit: thermische Unterbrechung für konventionellen Bodenaufbau (Höhe = 250mm / Höhe Bodeneinstand = 300mm)

Ausführung:	Anbau - Kühlzelle (NK)
Isolierung:	ISO 100mm
Deckschicht innen:	Stahlblech weiß RAL 9002
Deckschicht außen:	Stahlblech weiß RAL 9002
Bodenaufbau:	ohne Boden
Türgröße:	2000 x 2500mm
Türgriff / Anschlag:	Presshebel Dreipunkt-Verschluss / Begehlflg. DIN rechts
Türscharnier:	8x 7514 grau / steigend
Zubehör:	Boden U-Profil 100mm Kunststoff Deckenträger Re-Rohr 100*50*3 (L= 4030mm)

Palettenmaße:

300 x 160 cm
330 x 160 cm
330 x 160 cm
300 x 160 cm
300 x 160 cm

2x Träger 5 m.
2x Träger 4,5m.

Gewicht:

ca. 4500 kg

CELLTHERM Kühlzellen ■ Coldrooms Celltherm Isolierung GmbH Am Buddenbrook 78 D - 48599 Gronau-Epe Tel. : +49 (0) 2565 / 705 - 0 Fax : +49 (0) 2565 / 705 - 64 E-Mail: info@celltherm.de	Auftrags-Nr.:		Projekt: Jenitek / Veterinaren	
	Kunde: Daencker Koleinventar			
	Kundennr.:			
	Auslieferdatum: 31.03.2026		Montagedatum: --	
Gezeichnet : B.Heying	Datum Änderung	Änderung	Zellen Außenmaße	Zellen Innenmaße
Datum : 04.03.2026	3	--	B: 4925 / 4825 mm	B: 4725 mm
Maßstab : 1 : 40	2	--	T: 4050 mm	T: 3850 mm
Maße in : mm	1	--	H: 3410 / 3110 mm	H: 3150 / 2850 mm
Format : A 3	Elementplanänderung vorbehalten		Zeichnungs-Nr.:	