
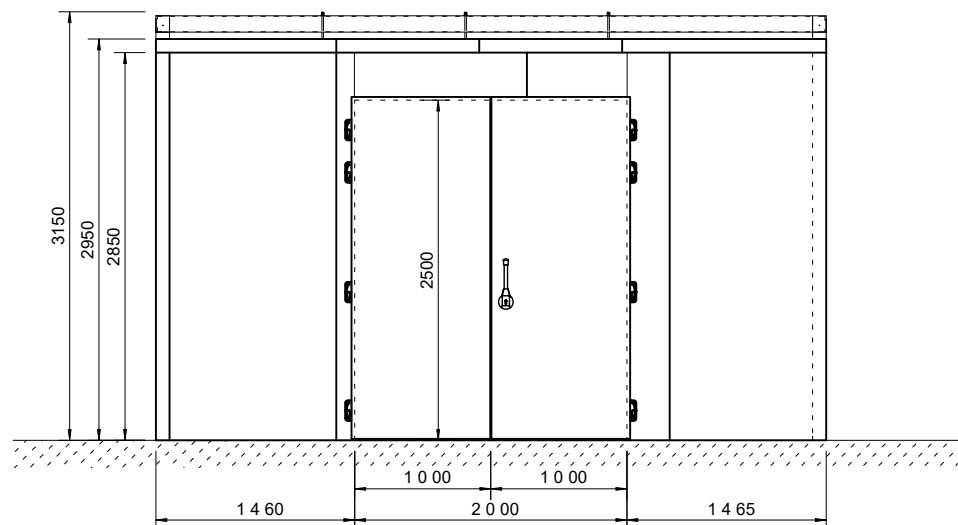


## Allgemeine Technische Daten

Die Aufstellfläche für die Zelle muss 100% flach und waagrecht sein (kein Rohbeton)

|                      |                                                                              |
|----------------------|------------------------------------------------------------------------------|
| Ausführung:          | Kühizelle (NK)                                                               |
| Isolierung:          | ISO 100mm                                                                    |
| Deckschicht innen:   | Stahlblech weiß RAL 9002                                                     |
| Deckschicht außen:   | Stahlblech weiß RAL 9002                                                     |
| Bodenausführung:     | ohne Boden                                                                   |
| Türgröße:            | 2000 x 2500mm                                                                |
| Türgriff / Anschlag: | Presshebel Dreipunkt-Verschluß / Begehlfig. DIN rechts                       |
| Türscharnier:        | 8x 7514 grau / steigend                                                      |
| Zubehör:             | Boden U-Profil 100mm Kunststoff<br>Deckenträger Re-Rohr 120°60°3 (L= 4905mm) |

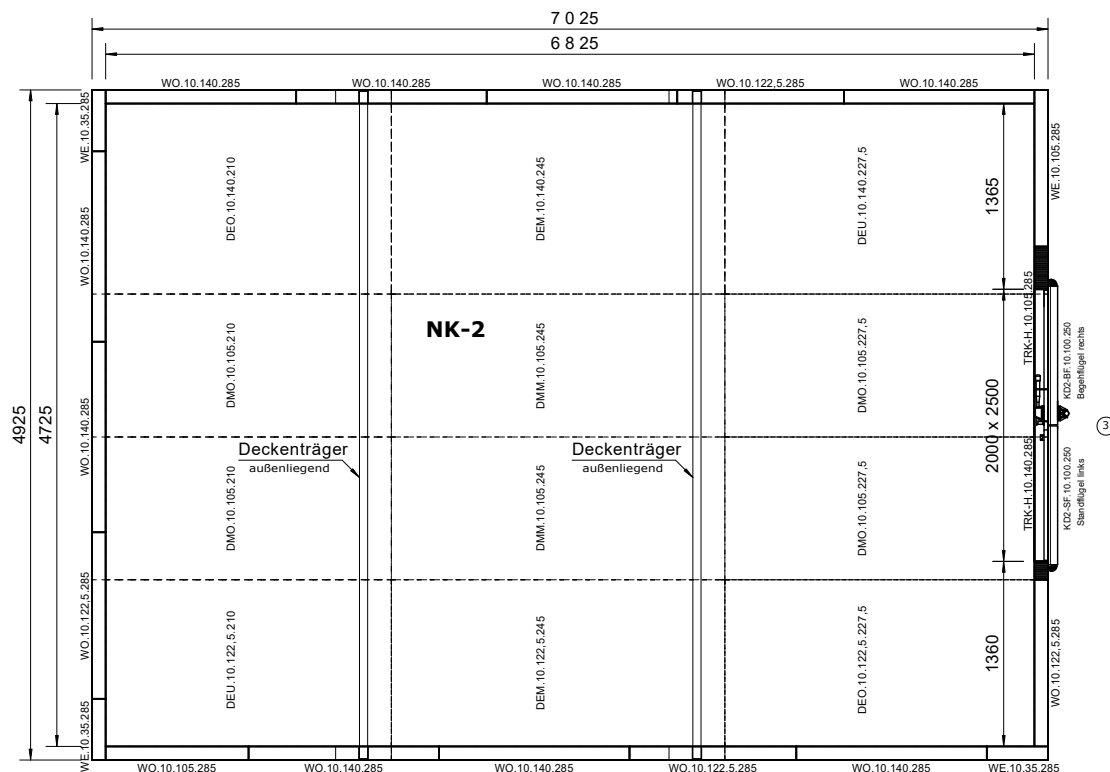

|   |                                 |                              |                  |                                        |  |
|---|---------------------------------|------------------------------|------------------|----------------------------------------|--|
| <div>CELLTHERM</div> <div>Kühzellen ■ Coldrooms</div> <div></div> <div>Celltherm Isolierung GmbH<br/>Am Buddenbrook 78<br/>D - 48599 Gronau-Epe</div> <div>Tel. : +49 (0) 2565 / 705 - 0<br/>Fax : +49 (0) 2565 / 705 - 64<br/>E-Mail: info@celltherm.de</div> |                                 | Auftrags-Nr.:                |                  | Projekt:<br><br>Jenitek / Veterinaeren |  |
|   |                                 | Kunde: Daencker Koleinventar |                  |                                        |  |
|   |                                 | Kundennr.:                   |                  |                                        |  |
|   |                                 | Auslieferdatum: 31.03.2026   |                  | Montagedatum: --                       |  |
| Gezeichnet : B.Heying   | Datum Änderung                  | Änderung                     | Zellen Außenmaße | Zellen Innenmaße                       |  |
| Datum : 04.03.2026   | 3                               | --                           | B: 4925 mm       | B: 4725 mm                             |  |
| Maßstab : 1 : 40   | 2                               | --                           | T: 7025 mm       | T: 6825 mm                             |  |
| Maße in : mm   | 1                               | --                           | H: 3150 mm       | H: 2850 mm                             |  |
| Format : A 3   | Elementplanänderung vorbehalten |                              |                  | Zeichnungs-Nr. :                       |  |